




Типовий двоквартирний "Дюплекс"
з криною парковкою та земельною ділянкою
Варіант 1

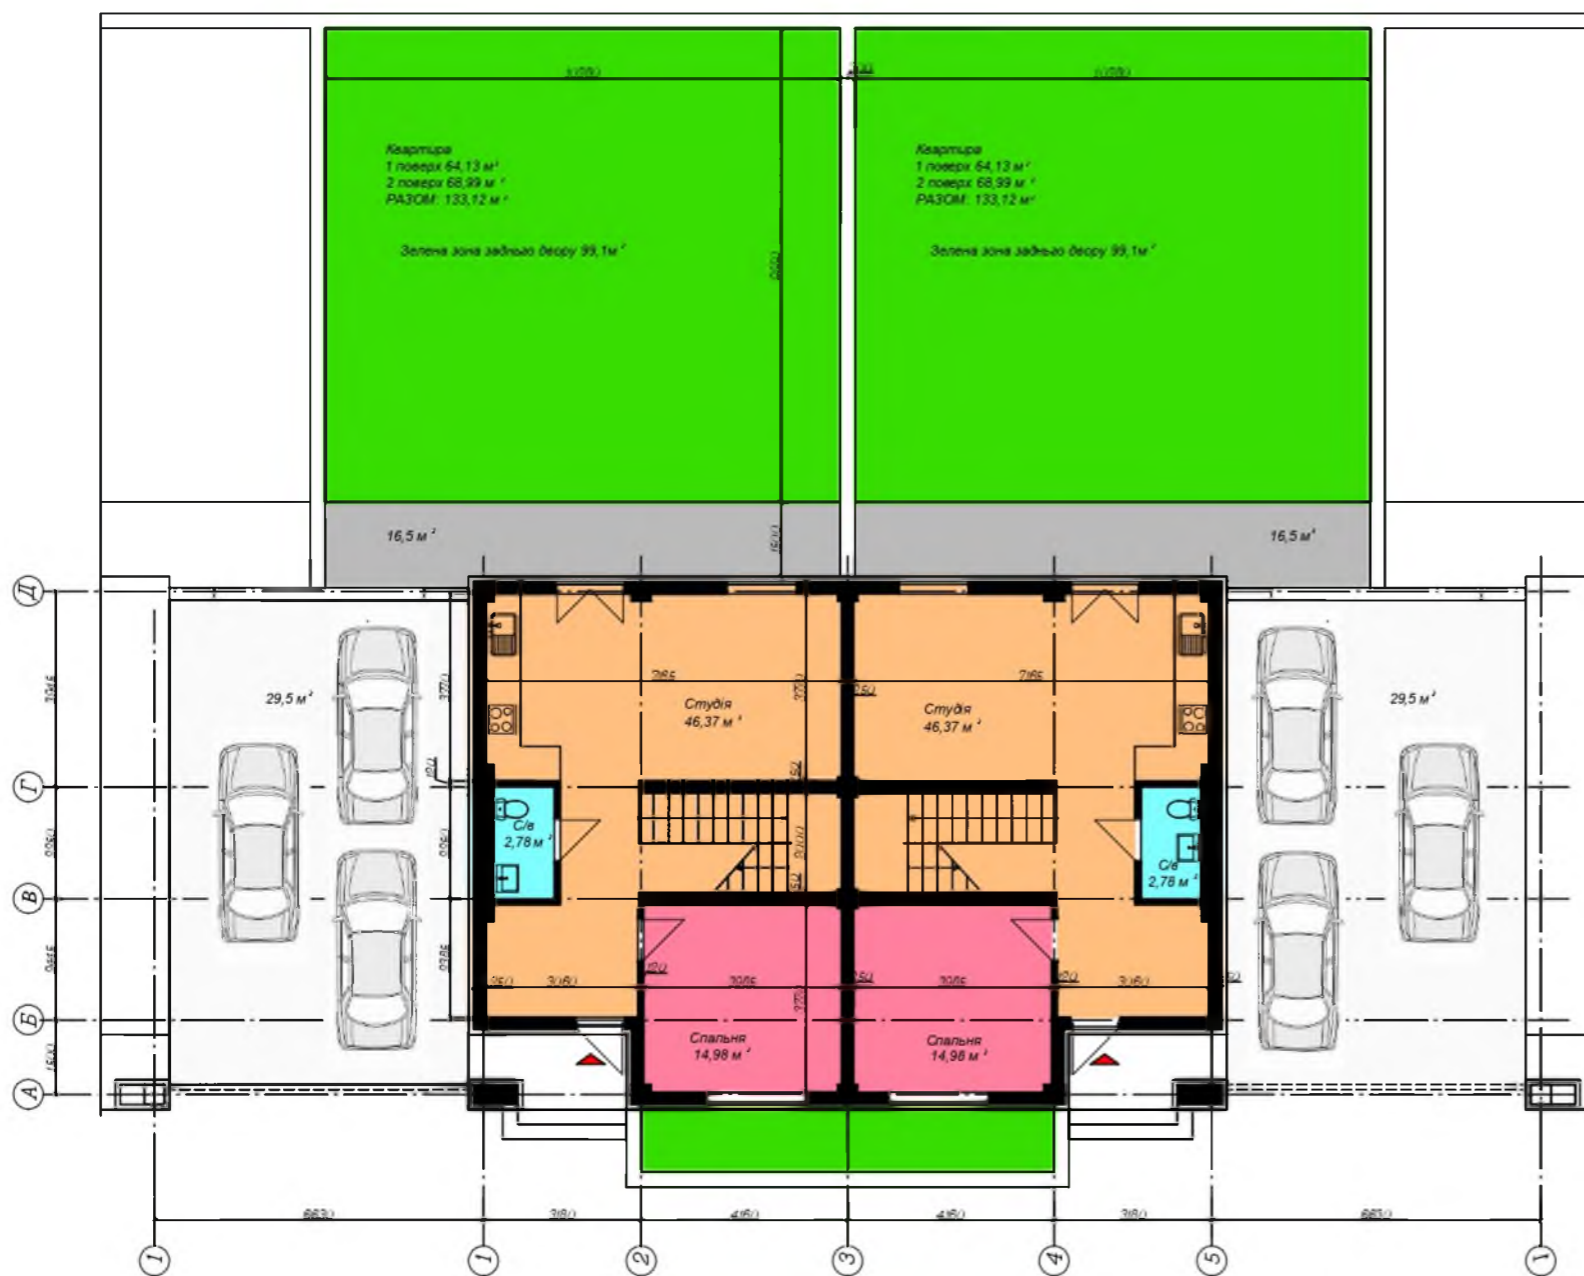

План 1-го поверху



План 2-го поверху